


- Maßnahmen Knoten (mit Knotennummer)**
- Handlungserfordernis
  - Handlungserfordernis in Abhängigkeit der Umsetzung der benachbarten Abschnitte
  - kein Handlungserfordernis
  - Grenze des Westerwaldkreises
  - Verbandsgemeindengrenzen

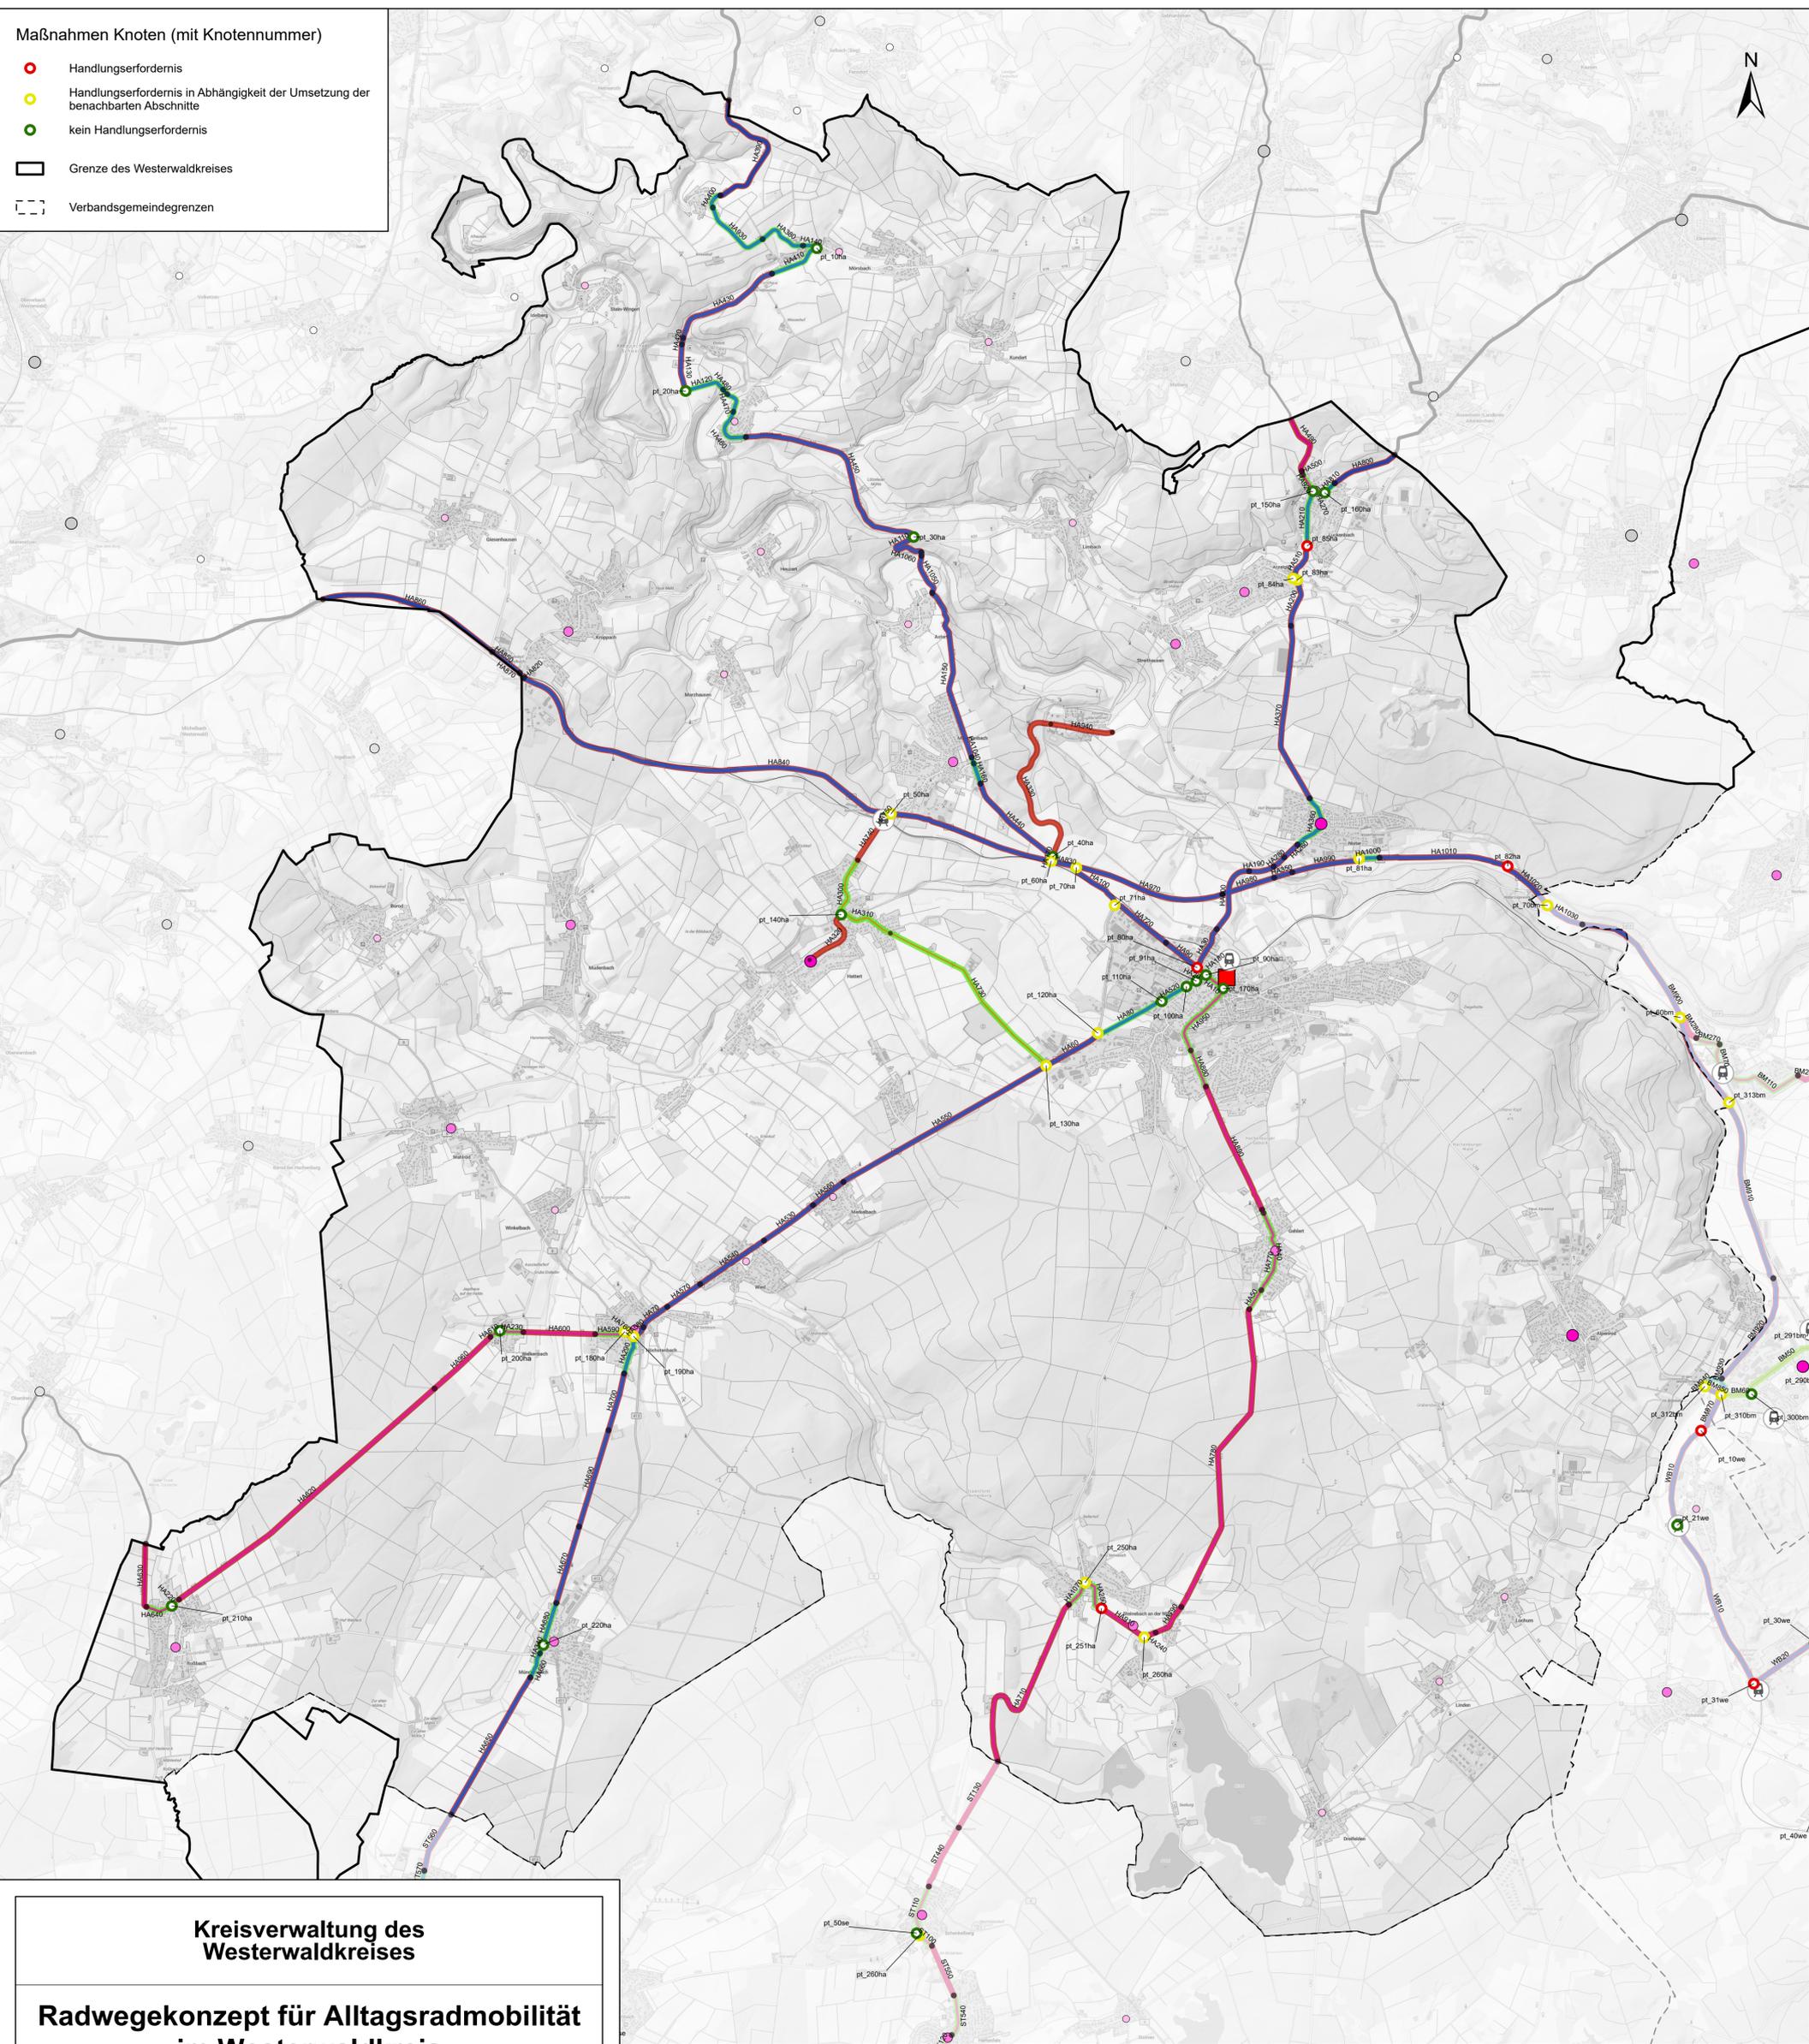

**Kreisverwaltung des Westerwaldkreises**

**Radwegekonzept für Alltagsradmobilität im Westerwaldkreis**

**Zielnetz VG Hachenburg**

Datum	Name	Projekt-Nr.	Kennzeichnung	Maßstab:
PL 02/2023	THBA	0112-21-002	0112-21-002	1 : 50.000
gez. 02/2023	RU	Datei-Name	Karten_Abgabe.aprx (VG Hachenburg)	Anlage:
gepr. 02/2023	THBA	Ploteinstellung	pdf	Blätter:
Blattgröße: DIN A1 (84,1 x 59,4 cm)				Blatt-Nr.

**SWECO**

Zertifiziert durch die TÜV Nord GmbH nach ISO 9001:2015, ISO 14001:2015, ISO 45001:2018

**Sweco GmbH**

Standort Koblenz  
Stegemannstraße 5-7  
56068 Koblenz  
Deutschland

T +49 261 30439-0  
F +49 261 30439-25  
E koblenz@sweco-gmbh.de  
W www.sweco-gmbh.de

**Zentrale Orte**

- Oberzentrum (außerhalb des Kreises)
- Mittelzentrum
- Mittelzentrum (außerhalb des Kreises)
- Grundzentrum
- Grundzentrum (außerhalb des Kreises)
- Orte ohne zentralörtliche Bedeutung (>1000 EW)
- Orte ohne zentralörtliche Bedeutung (>1000 EW) (außerhalb des Kreises)
- Orte ohne zentralörtliche Bedeutung (500-1000 EW)
- Orte ohne zentralörtliche Bedeutung (500-1000 EW) (außerhalb des Kreises)
- Orte ohne zentralörtliche Bedeutung (<500 EW)
- Orte ohne zentralörtliche Bedeutung (<500 EW) (außerhalb des Kreises)

**Verkehr**

- Bahnhaltestelle
- Bahnhof
- Bus
- Mitfahrerparkplatz

**Zielnetz (mit Abschnittsnummer)**

- überregionale Radverkehrsverbindung (AR II)
- regionale Radverkehrsverbindung (AR III)
- nahräumige Radverkehrsverbindung (AR IV)

**Maßnahmen**

- Maßnahme erforderlich
- keine Maßnahme erforderlich